

ЭТАЖ 13


ПЛОЩАДЬ 58.9 М

КОМНАТ 2

ОТДЕЛКА MR BASE

СТОИМОСТЬ 21.62 МЛН.

НОМЕР 90

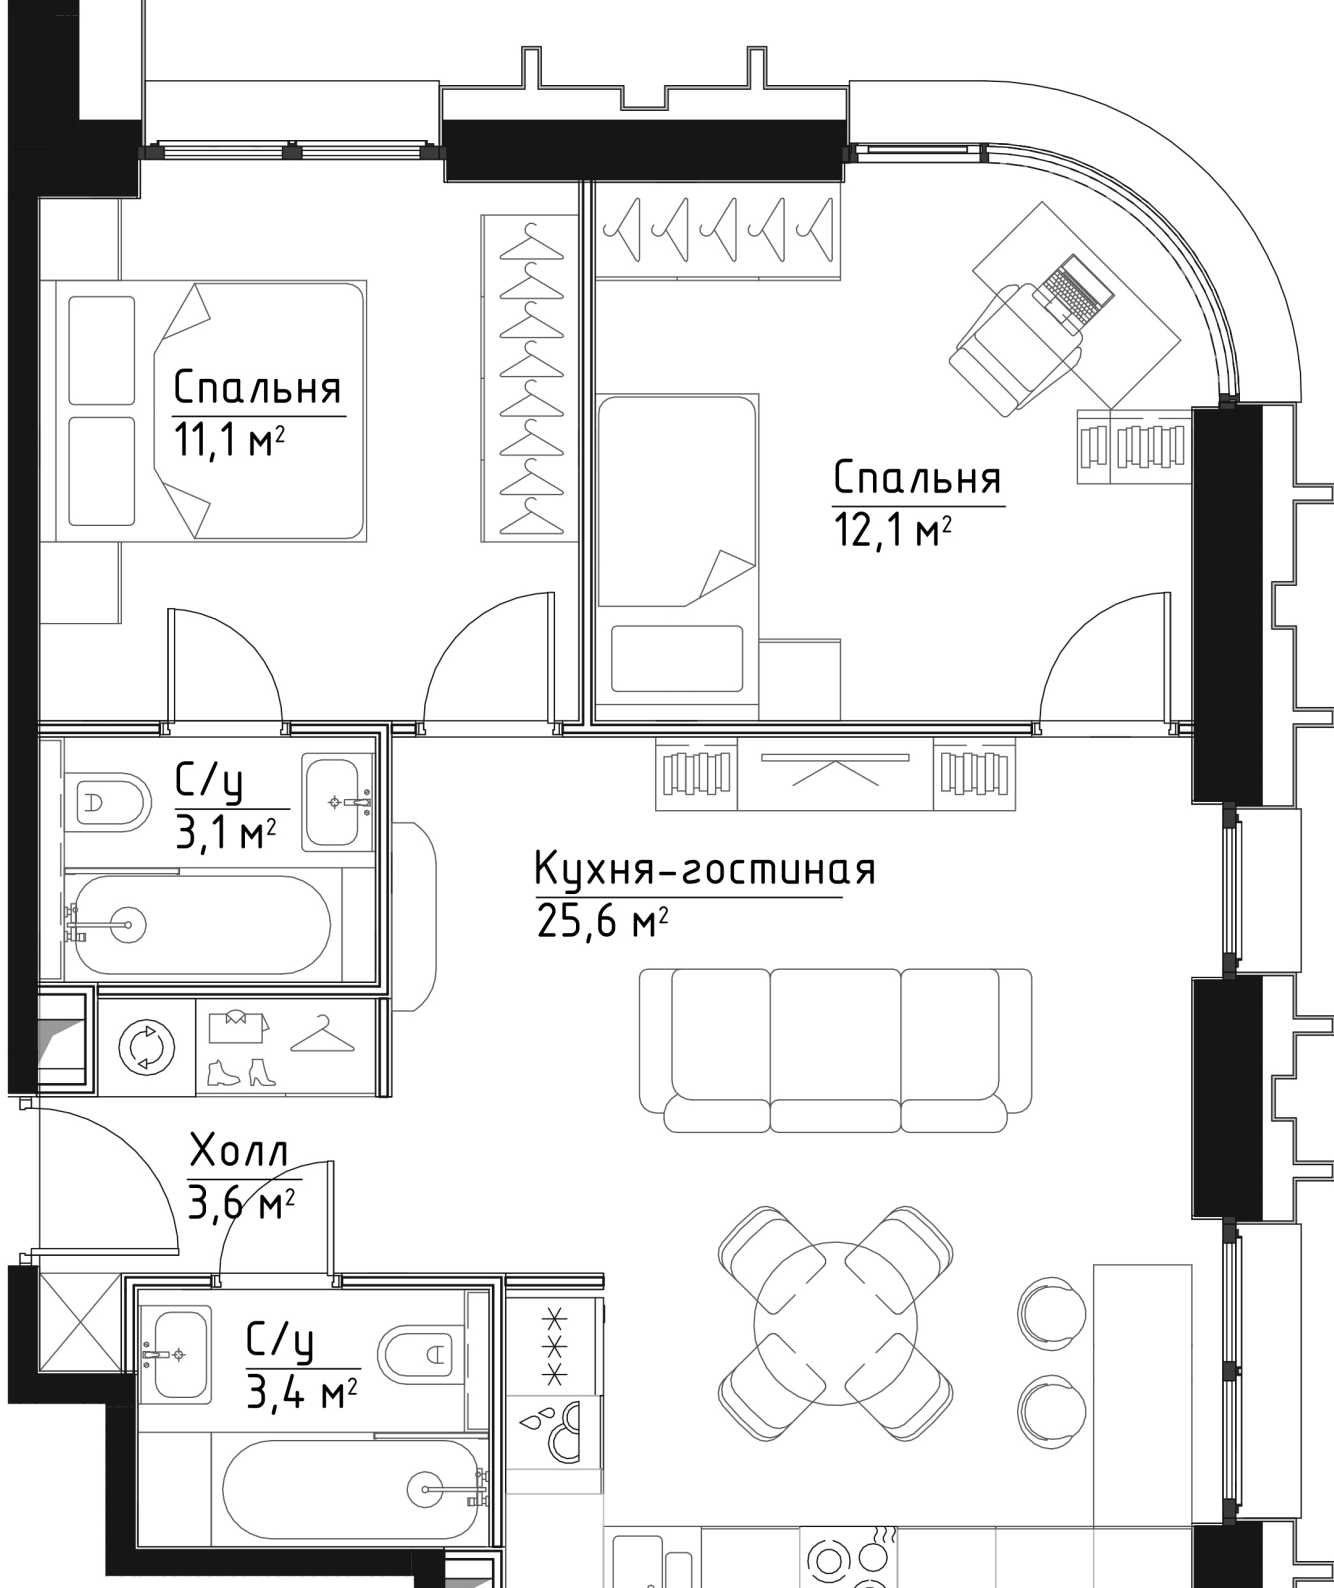

+7 (495) 182-34-79