

ЭТАЖ 37


ПЛОЩАДЬ 58.4 М

КОМНАТ 2

ОТДЕЛКА MR BASE

СТОИМОСТЬ 22.14 МЛН.

НОМЕР 273

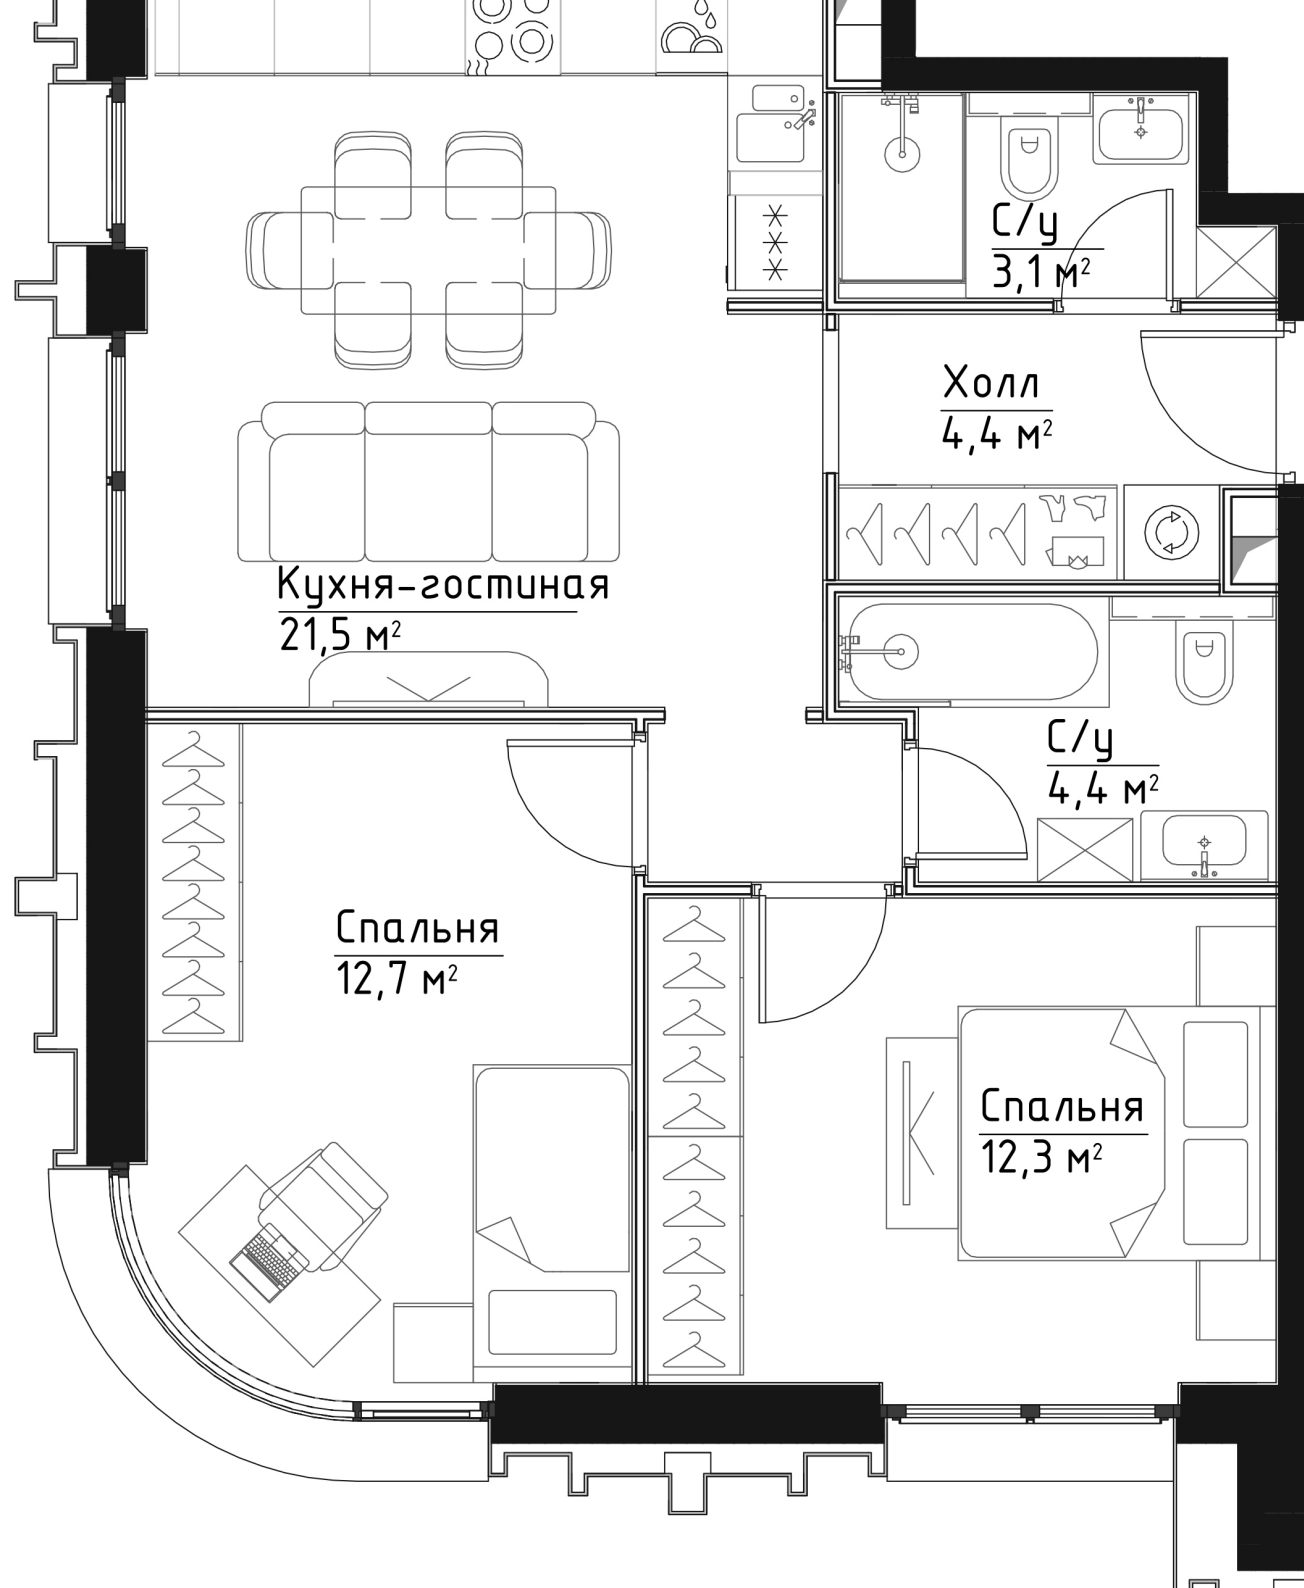

+7 (495) 182-34-79